


1階避難経路図

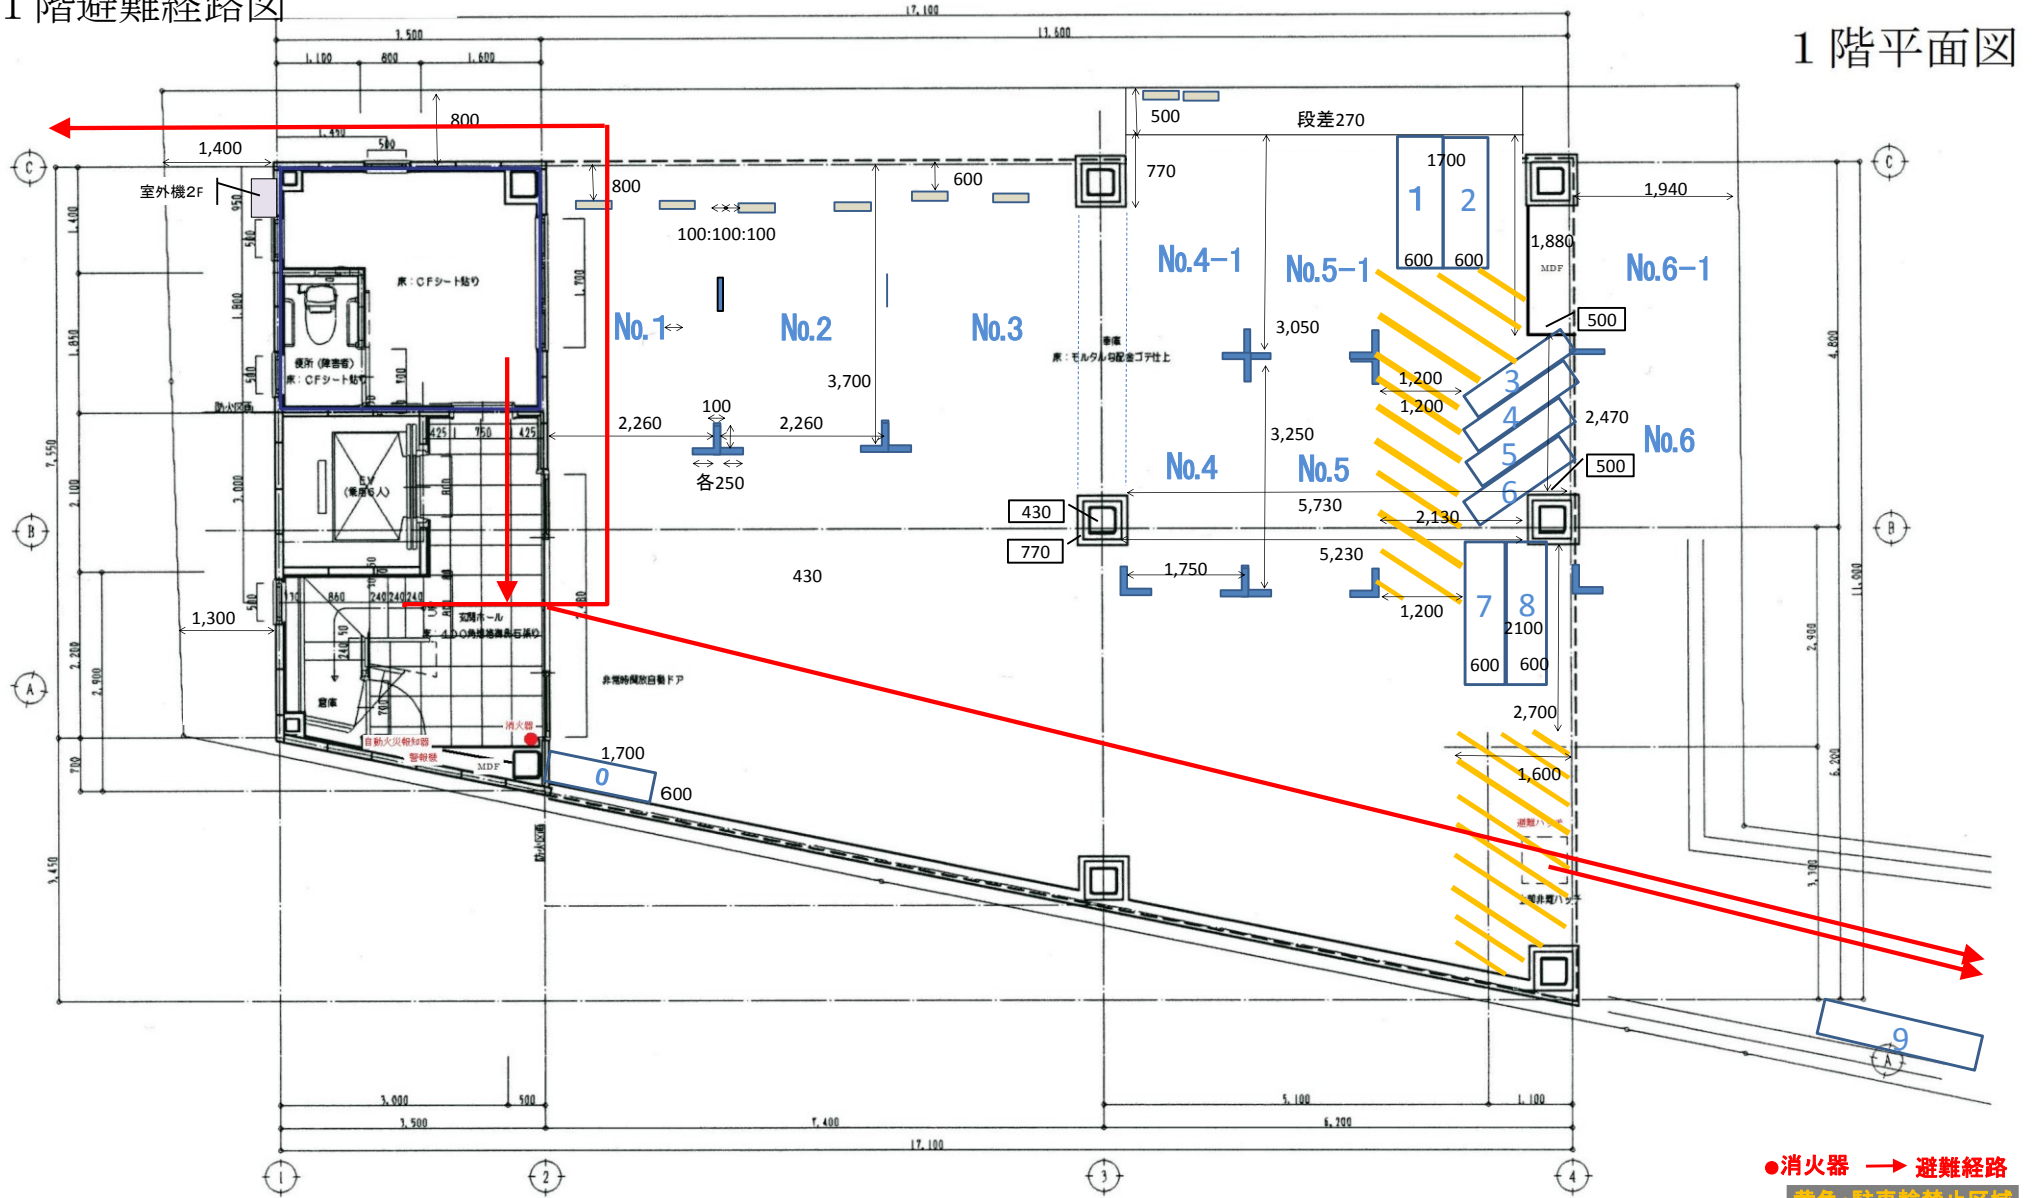

1階平面図

- 消火器 → 避難経路
- 黄色：駐車禁止区域
- 青枠：専有区域