


5階避難経路図

5階平面図

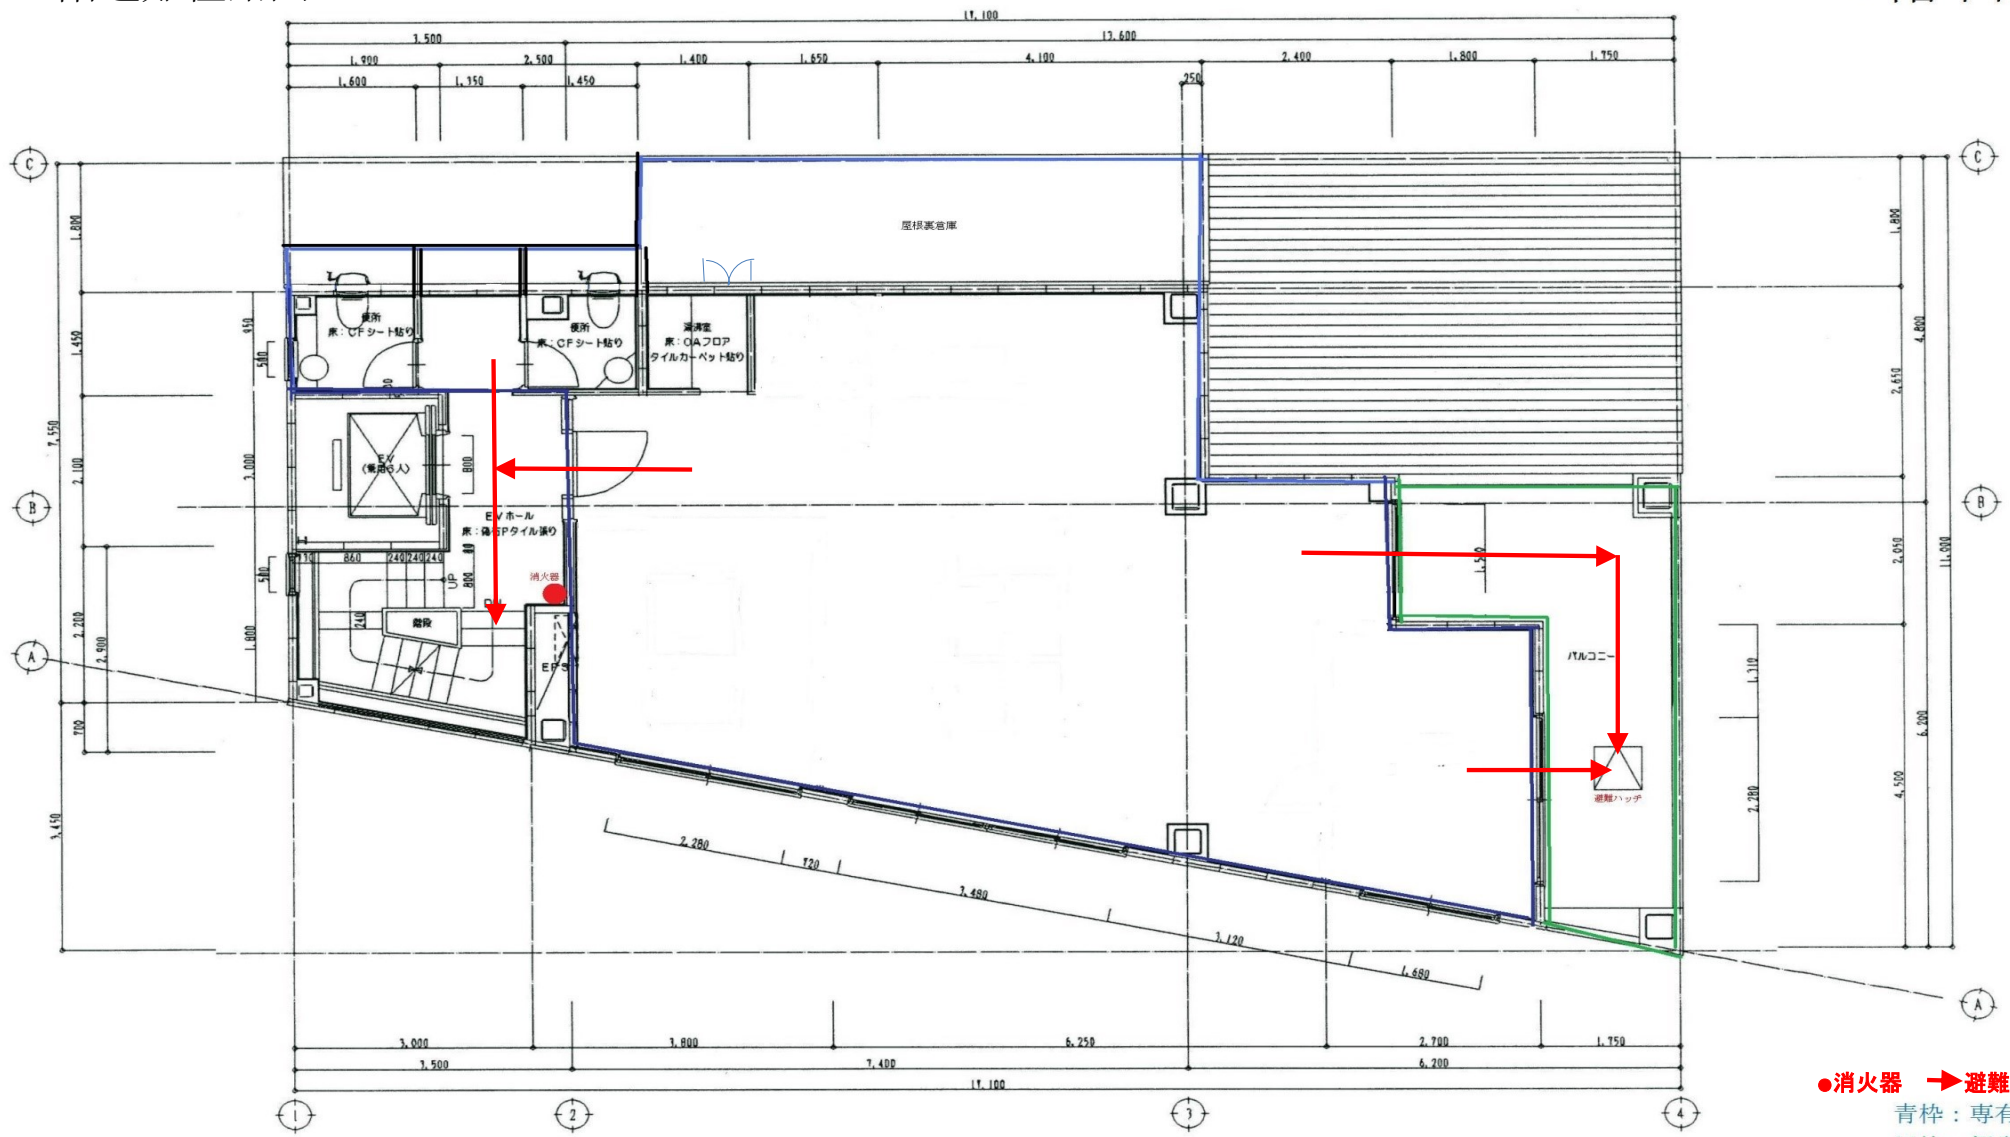

●消火器 → 避難経路
 青枠：専有区域
 緑枠：優先区域