


2階避難経路図

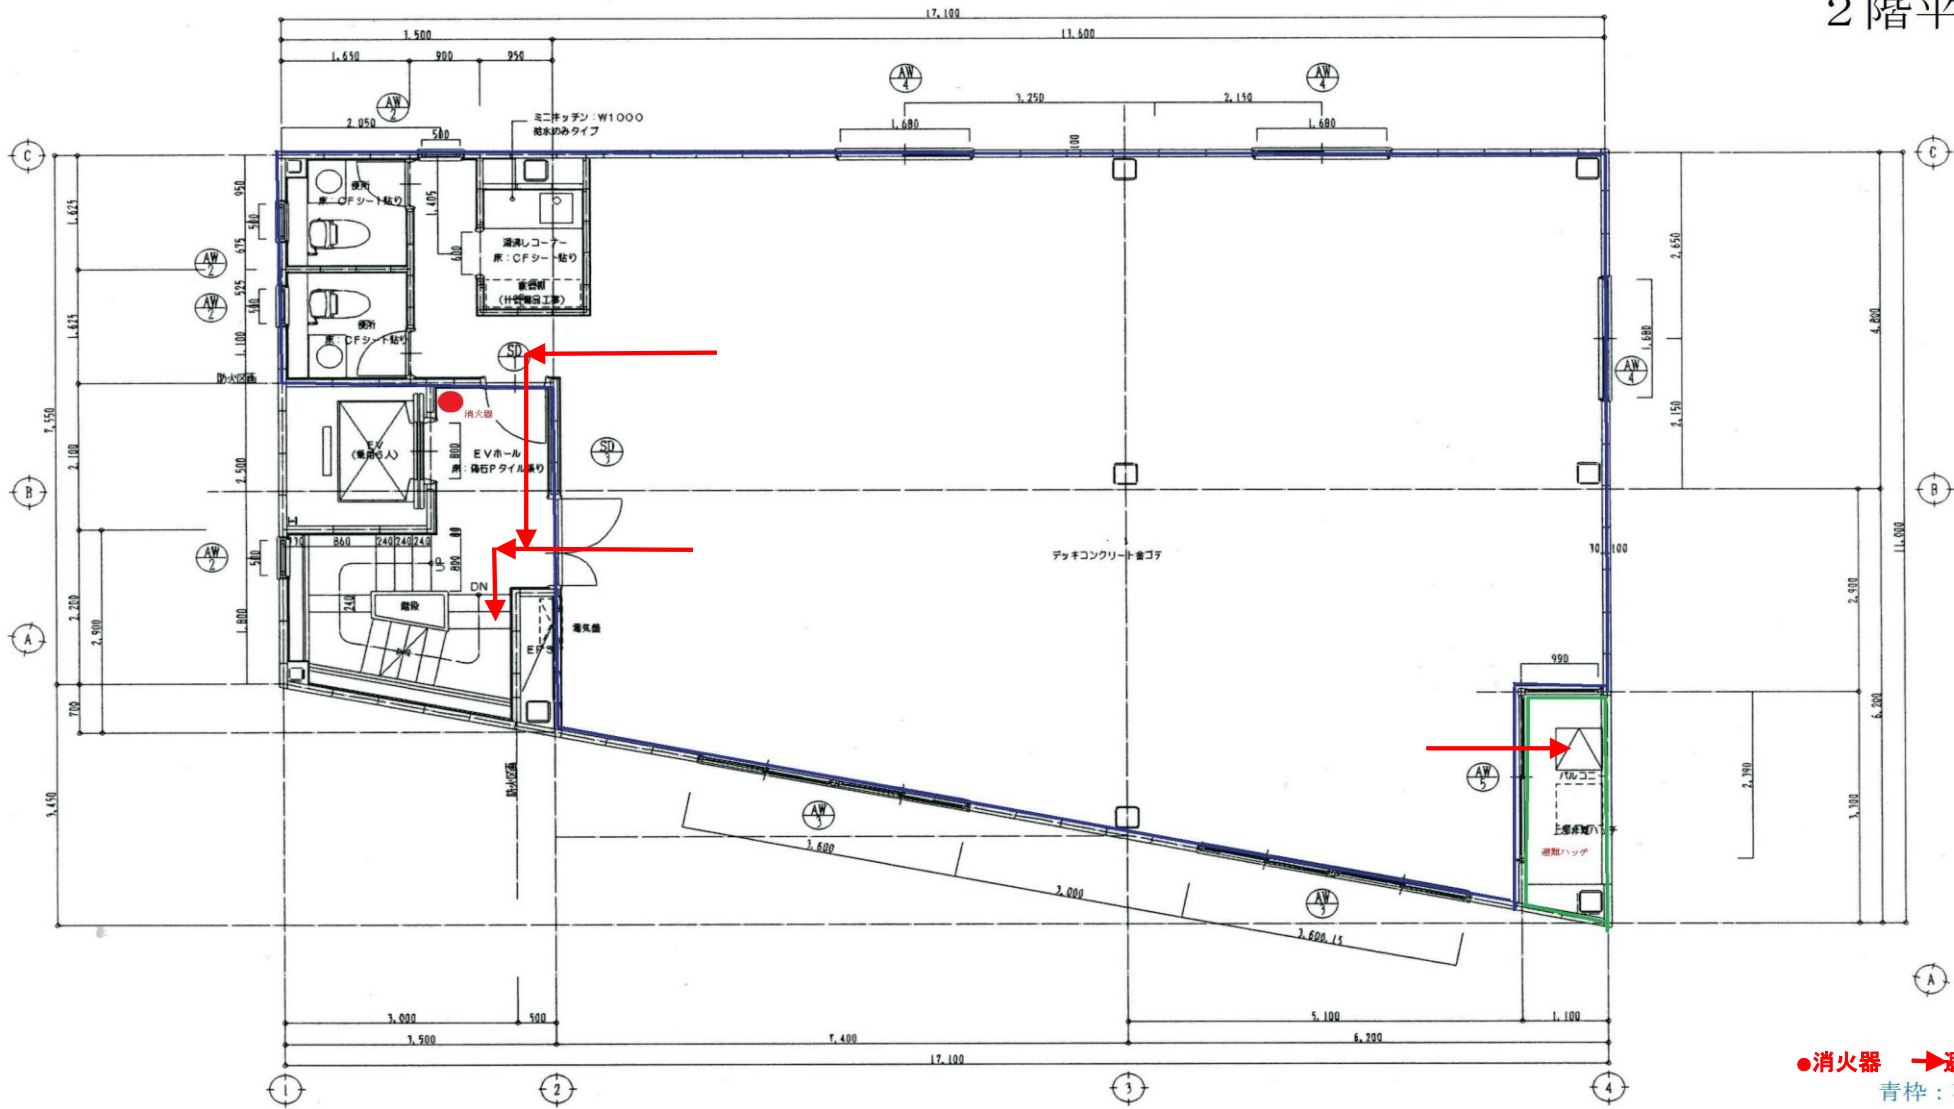

2階平面図

●消火器 →避難経路  
 青枠：専有区域  
 緑枠：優先区域