


3階避難経路図

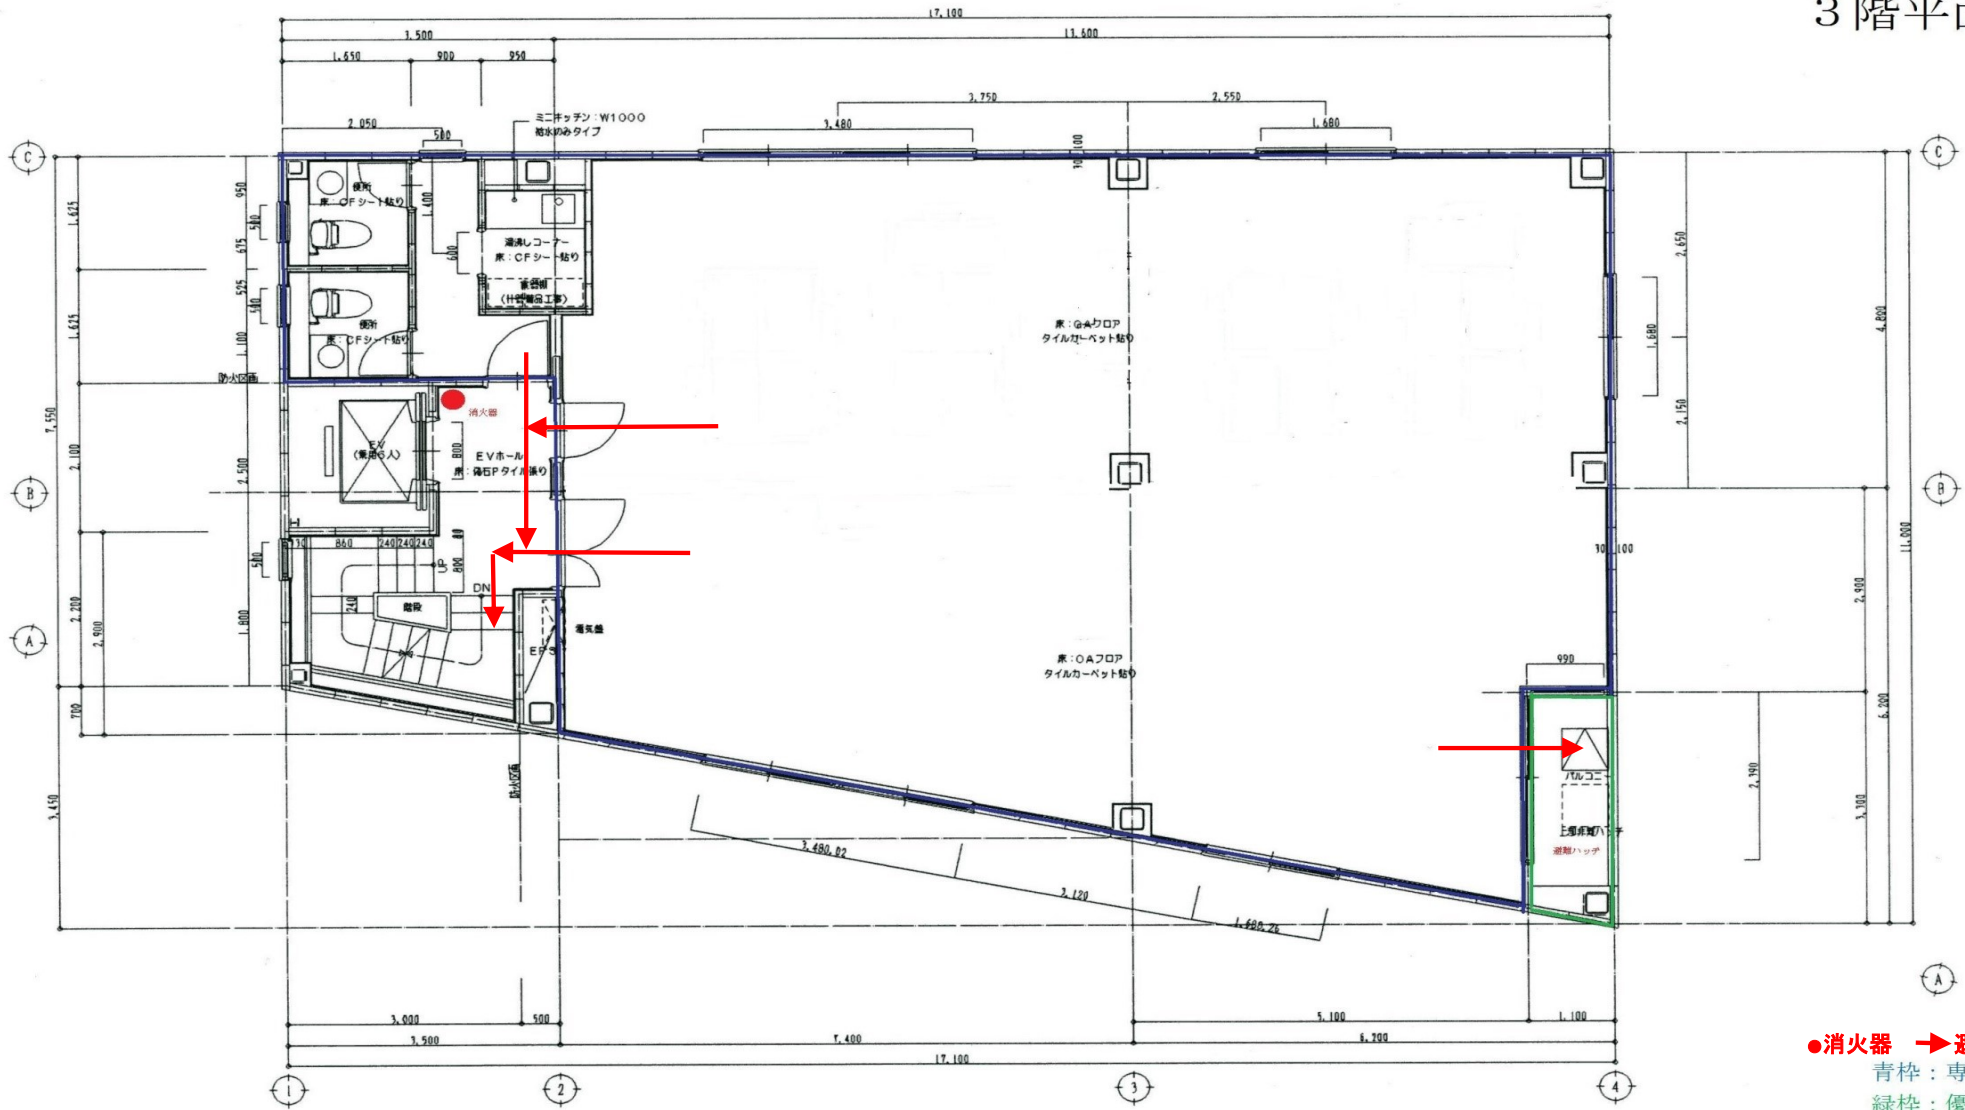

3階平面図