


4階避難経路図

4階平面図

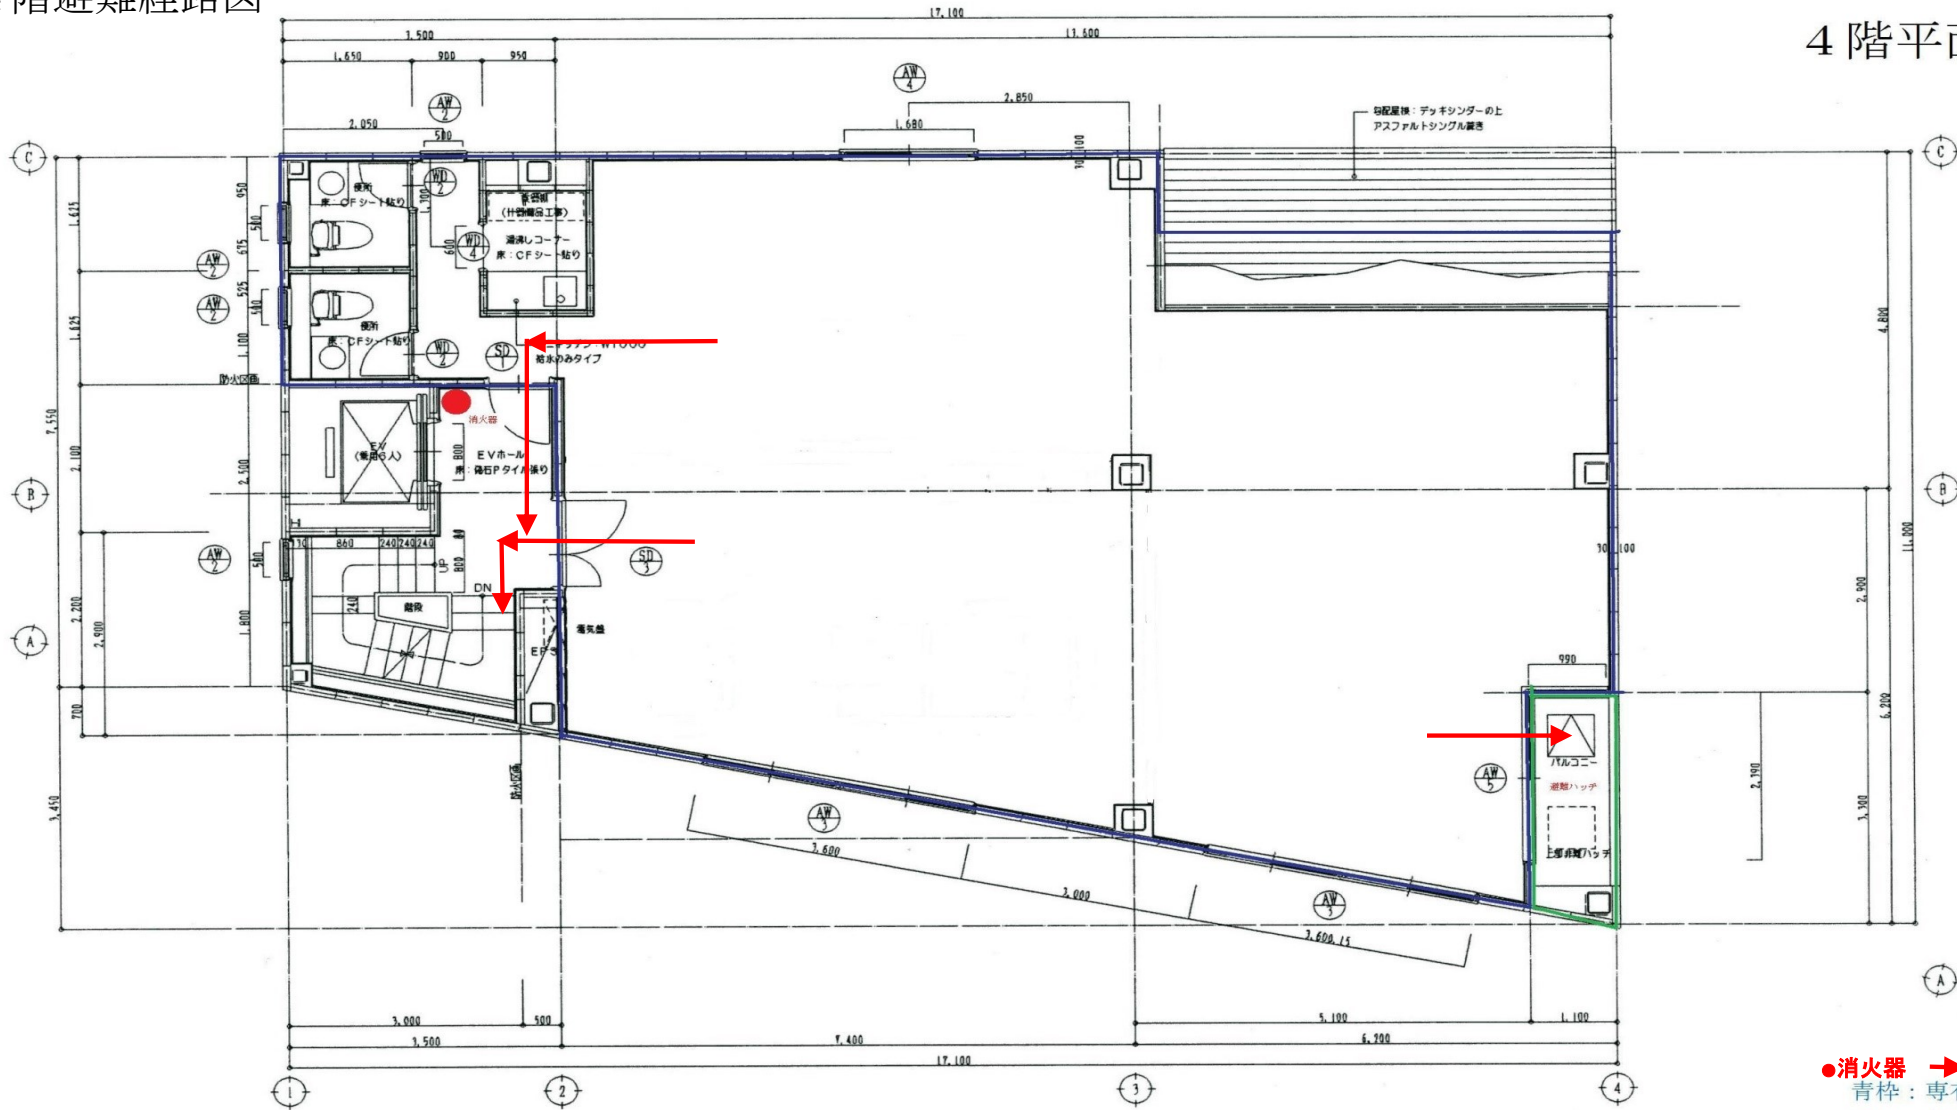

●消火器 → 避難経路  
 青枠：専用区域  
 緑枠：優先区域