


# 下降・上行避難経路図

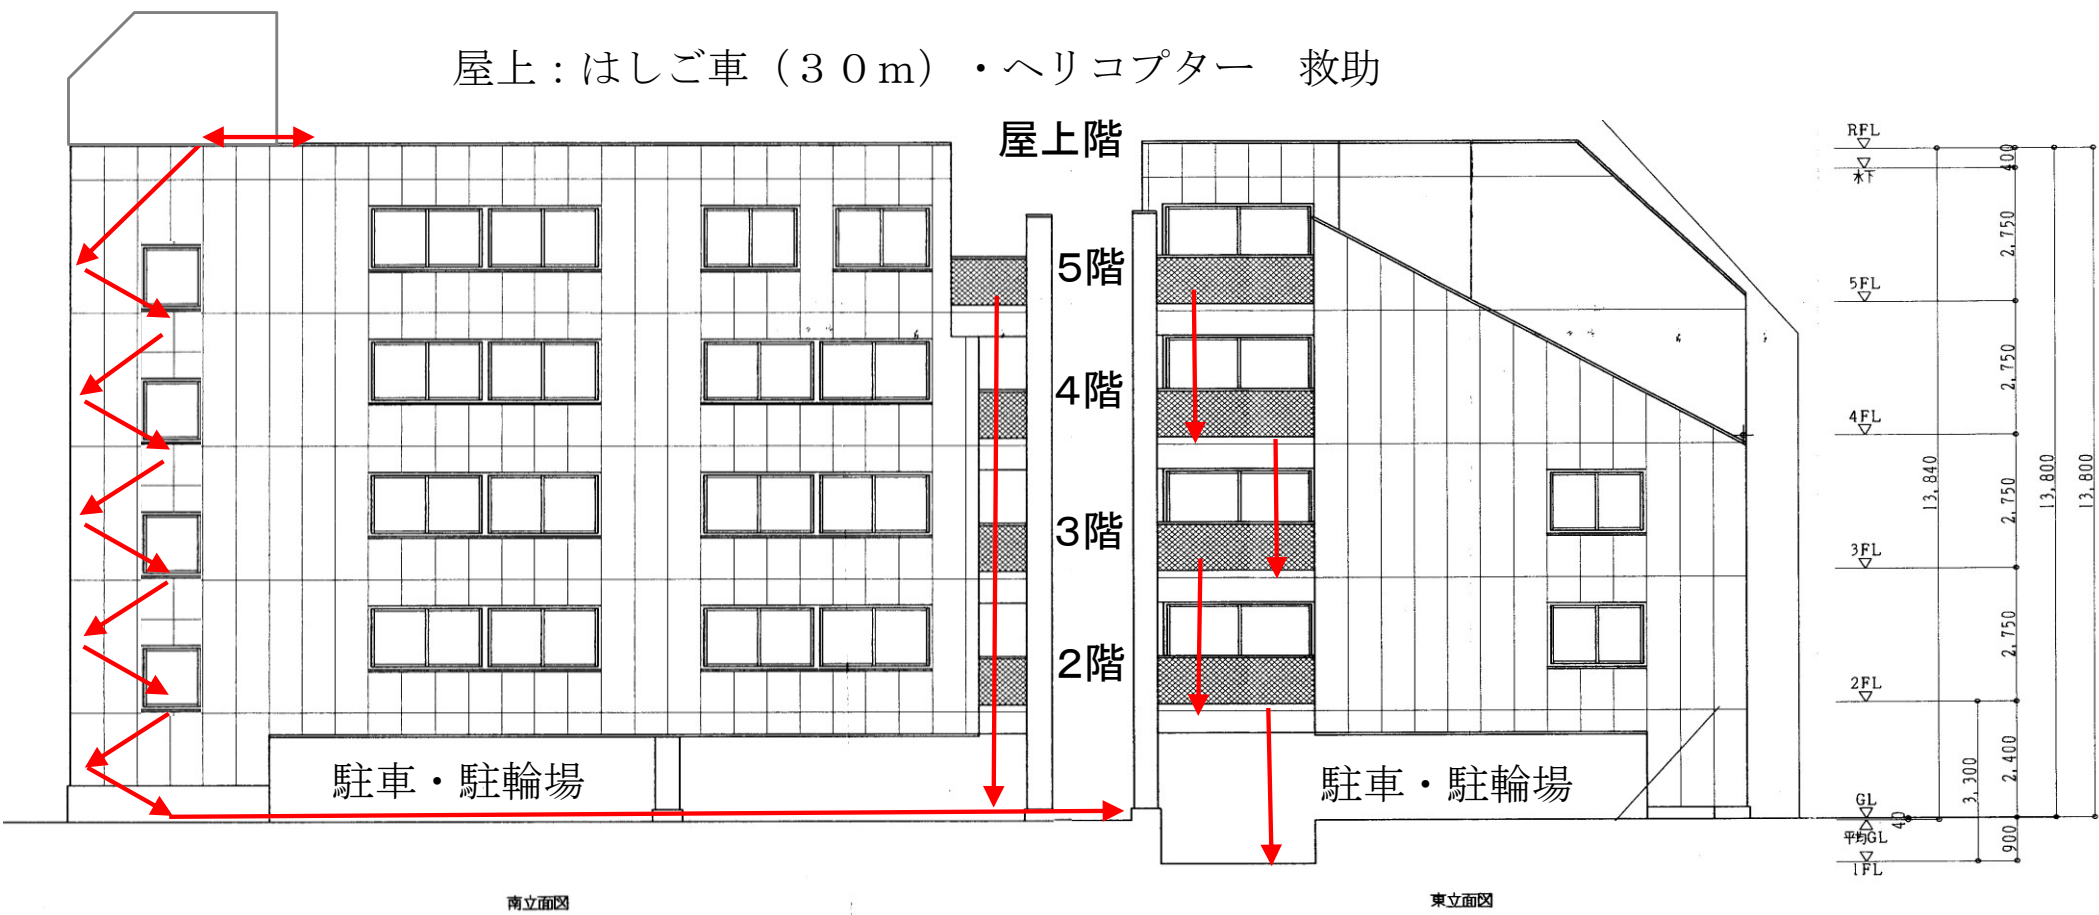

階段室避難経路図  
両経路不可時屋上へ！

避難ハッチ避難経路図  
発災時全ハッチを下げる！

➡ 避難経路